



Le nivellement projeté doit être strictement suivi afin d'assurer un écoulement adéquat des eaux de pluie

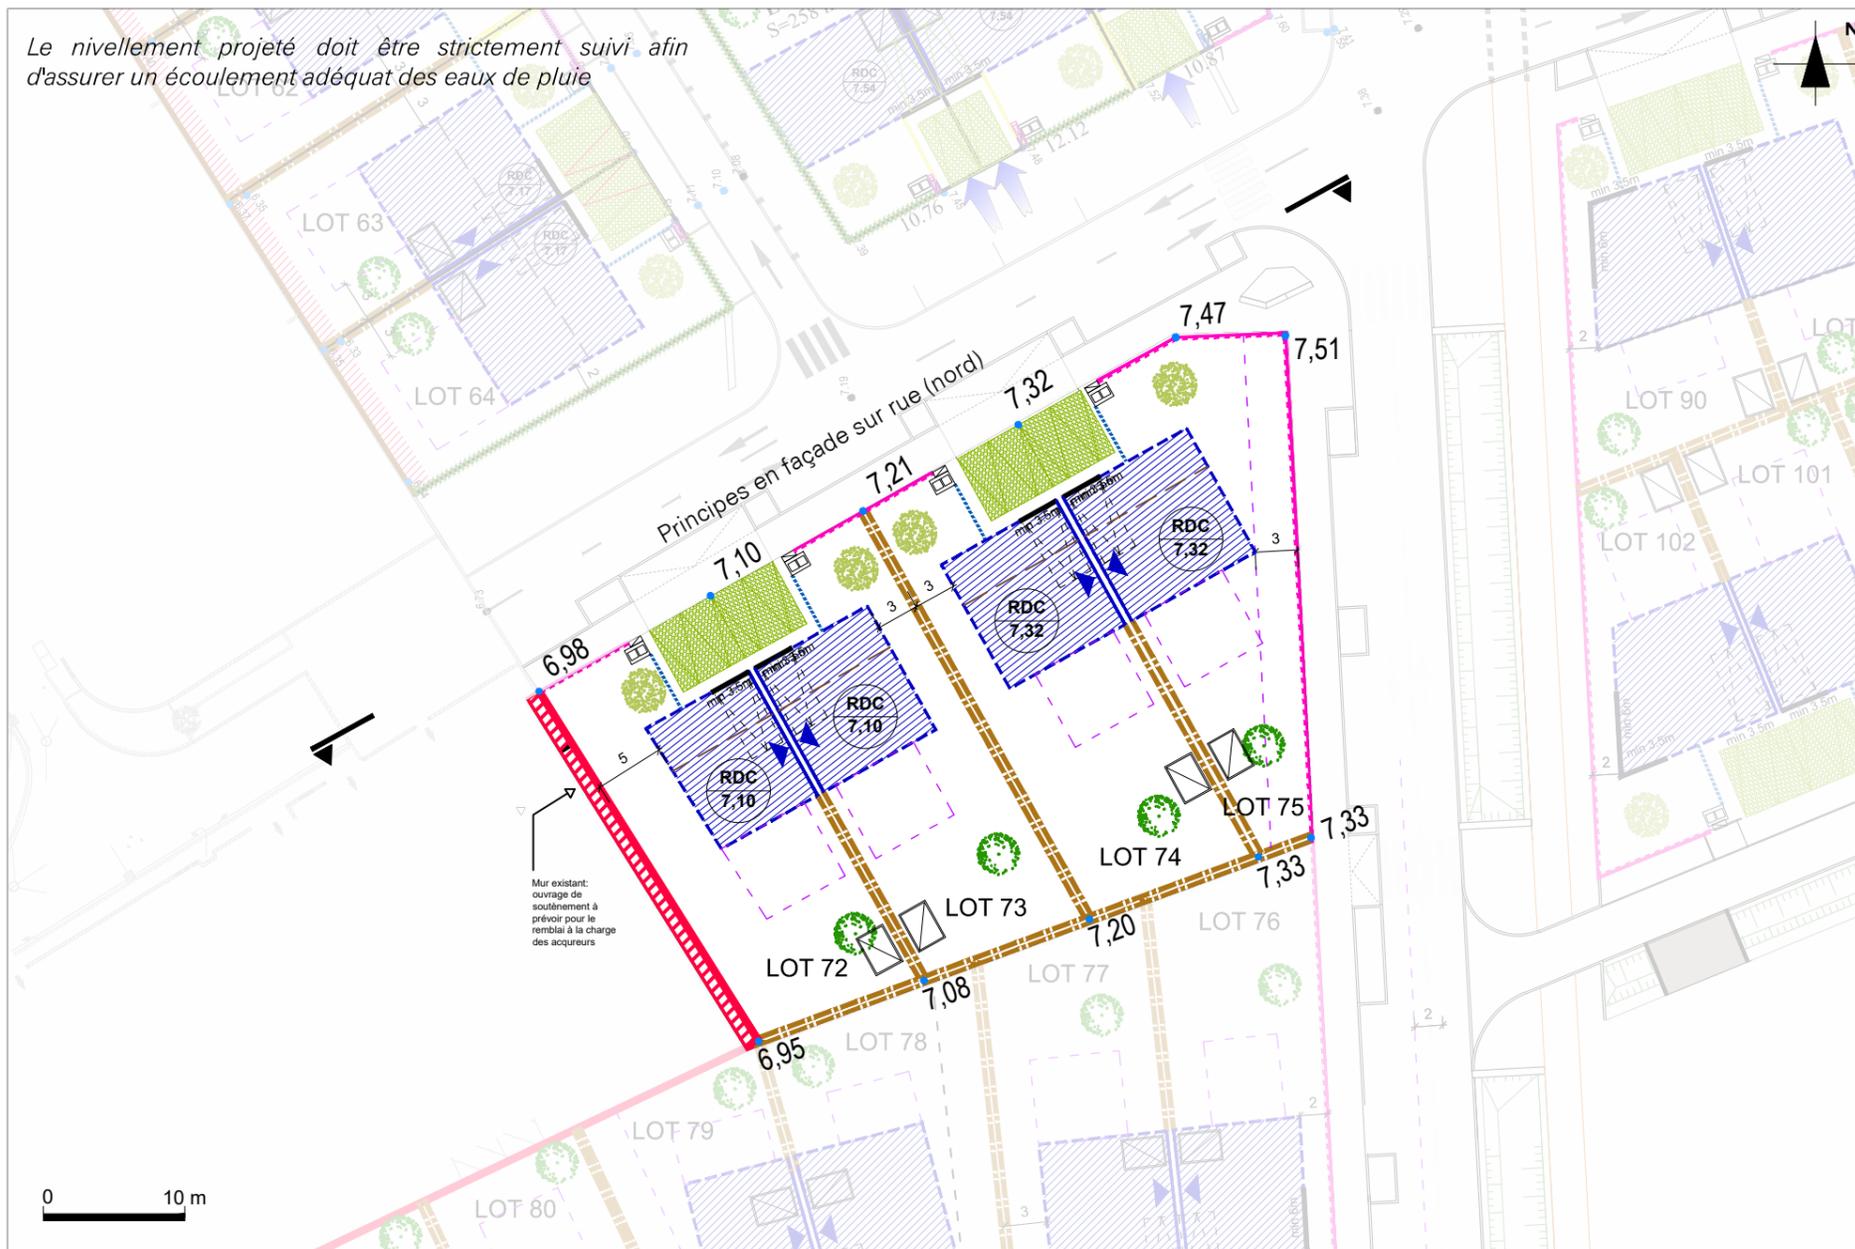

Plan d'aménagement de l'îlot

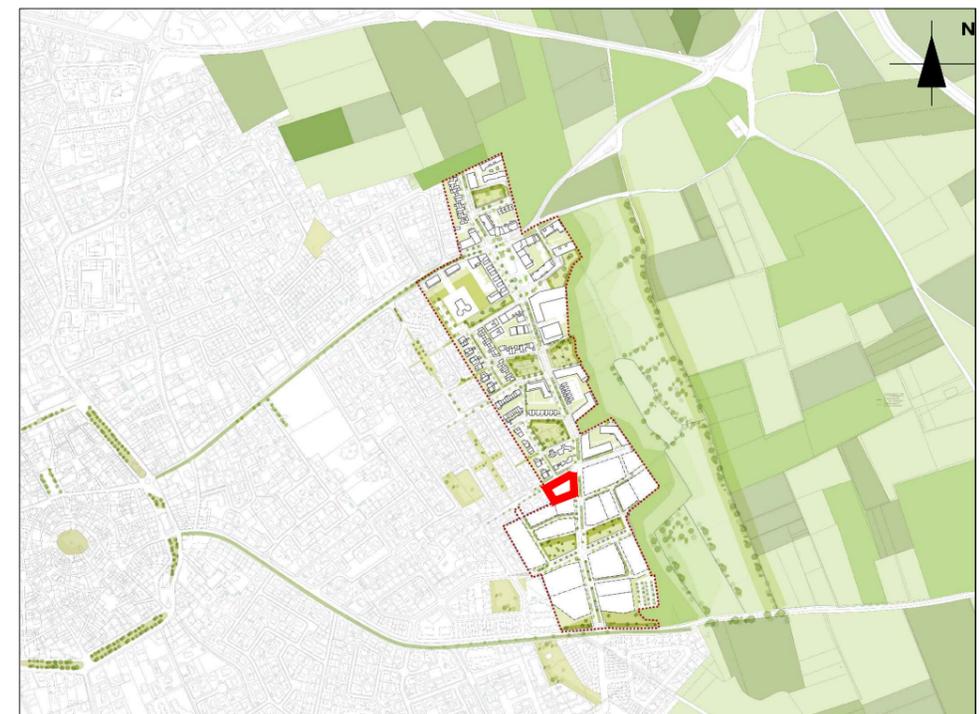

Plan de situation

La fiche d'îlot est annexée au CPAUPE et vient en complément de ce document. Elle vise à préciser les intentions programmatiques, urbaines, architecturales, paysagères et environnementales. La fiche d'îlot doit garantir une parfaite cohérence avec les prescriptions décrites dans le CPAUPE sur les différents items. Une harmonie entre votre projet de maison individuelle et les autres projets de maisons avoisinantes déjà validés, ou en études, est demandée. Les projets les plus avancés sont référents par leurs implantations, leurs volumétries, leurs couleurs, leurs matériaux. L'architecte coordinateur en charge des visas connaît l'ensemble des projets déjà validés et se réserve le droit de faire modifier votre projet.

Légende

- |  |  |
|--|--|
| <p><b>Construction:</b></p> <ul style="list-style-type: none"> <li> zone d'implantation de la construction (85% emprise au sol maximum)</li> <li> toiture en pente obligatoire sur le volume B (Cf CPAUPE): sens du faitage</li> <li> alignement obligatoire des façades</li> <li> construction obligatoire en limite séparative (volume B cf CPAUPE)</li> <li> zone d'implantation possible de la piscine hors zone bleue</li> <li> implantation abri jardin possible</li> <li> muret technique emplacement indicatif (cf. CPAUPE, à la charge de l'aménageur)</li> <li> emplacement collecte des déchets position indicative (cf. CPAUPE, à la charge de l'acquéreur)</li> <li> X,XX nivellement projeté</li> <li> niveau de référence du rez-de-chaussée</li> </ul> | <p><b>Clôture:</b></p> <ul style="list-style-type: none"> <li> clôture type C1 haie+grillage h:1,2m ou h:1,6m avec parevue Brande bruyère naturel (cf.CPAUPE, à la charge de l'acquéreur)</li> <li> clôture type C2 muret+serrurerie h:1,6m (cf.CPAUPE, à la charge de l'aménageur)</li> <li> clôture type C3 serrurerie h:1,25 m (cf.CPAUPE, à la charge de l'acquéreur)</li> <li> ouvrage de soutènement à prévoir pour le remblai à la charge des acquéreurs h:1,25 m</li> <li> mur existant</li> </ul> <p><b>Stationnement:</b></p> <ul style="list-style-type: none"> <li> place à l'extérieur</li> <li> 3eme place possible : intégré au bâti obligatoire</li> </ul> <p><b>Plantation:</b></p> <ul style="list-style-type: none"> <li> arbre fruitier obligatoire sur l'espace jardin avant (cf. CPAUPE position indicative)</li> <li> essence régionale obligatoire sur l'espace jardin arrière (cf. CPAUPE position indicative)</li> </ul> |
|--|--|

Principes en façade sur rue (nord)

