



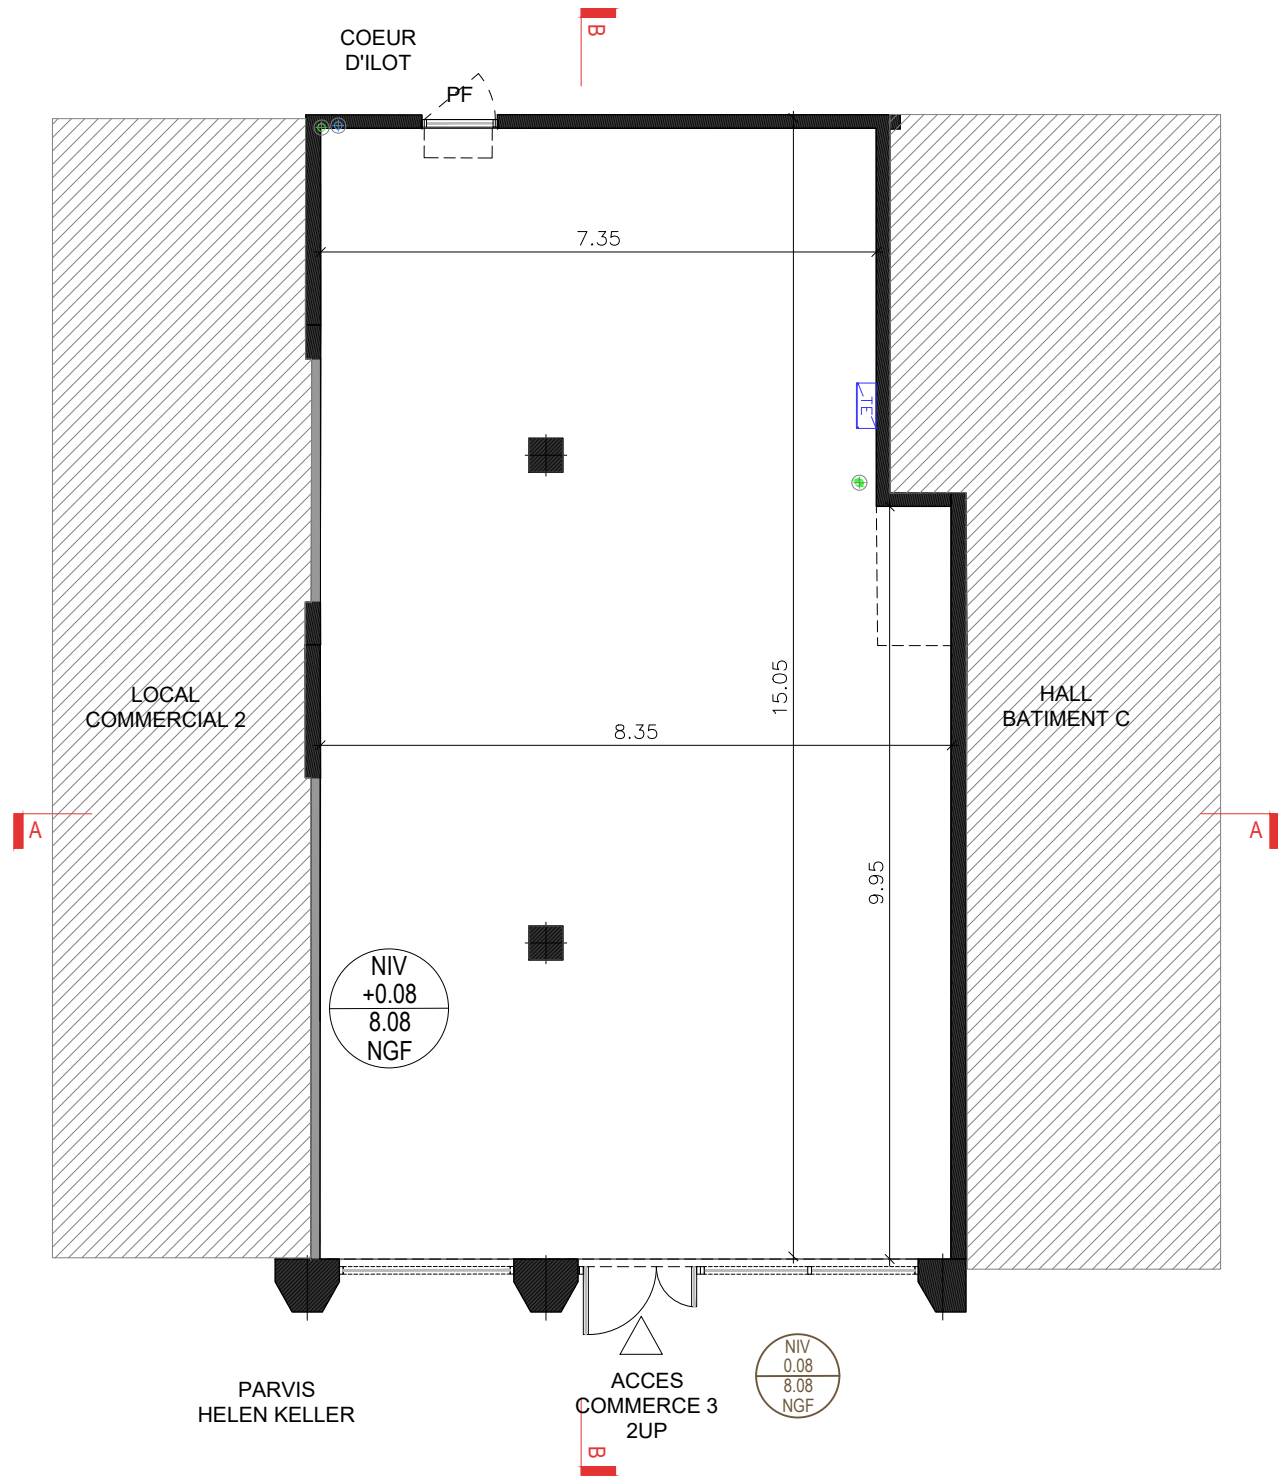

Résidence Le Clos Cérès

Avenue Jean Moulin
34130 MAUGUIO

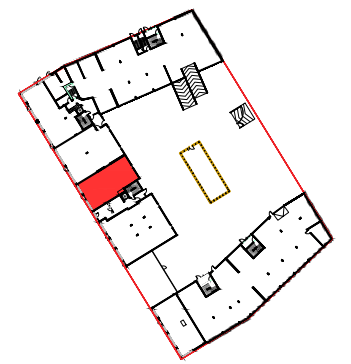

LOCAL 3 PLAN COQUE

RDC

119.2 m²

Légende

	Attente Eau usée		Emprise retombée de gaine
	Attente Eau pluviale		VMC
	Descente Eau usée		Tableau électrique
	Descente Eau pluviales		

Hauteur sous plafond des pièces principales sauf mention particulière : 3.34m

Echelle 1 / 100


Date : 25/07/2025

Indice : D





Résidence Le Clos Cérés

Avenue Jean Moulin
34130 MAUGUIO

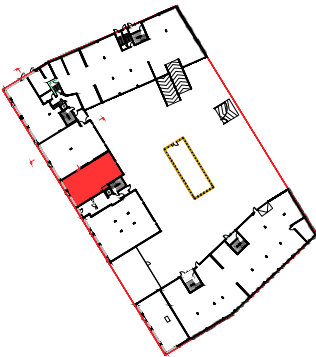


LOCAL 3
PLANS DE COUPE

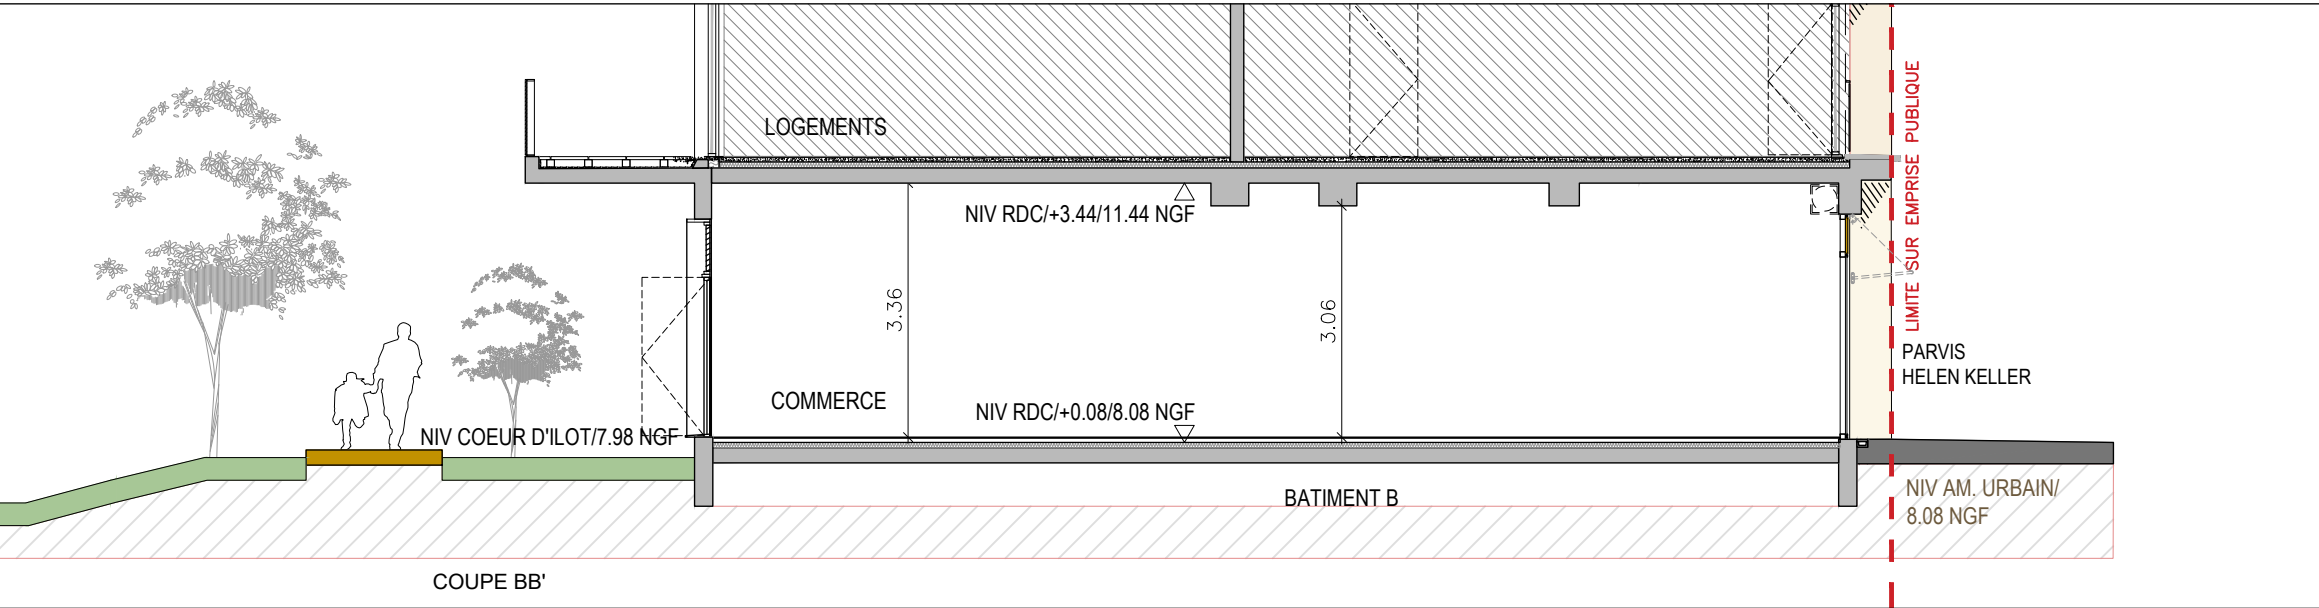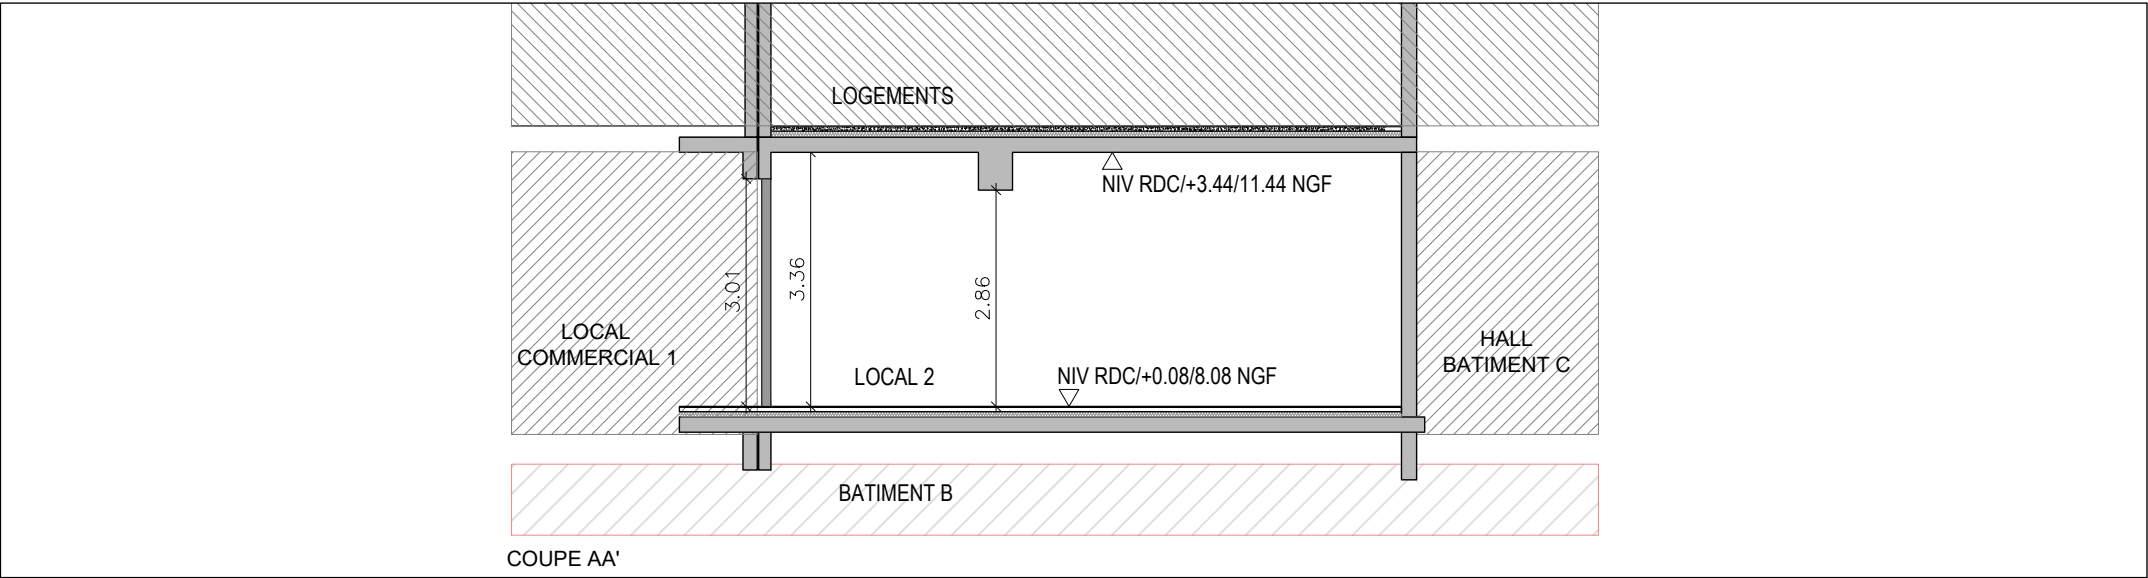




Résidence Le Clos Cérès
Avenue Jean Moulin
34130 MAUGUIO

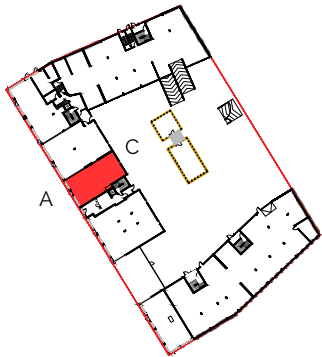

LOCAL 3
ELEVATION DE FACADE



A - Façade Sud-Ouest sur Parvis Helen Keller

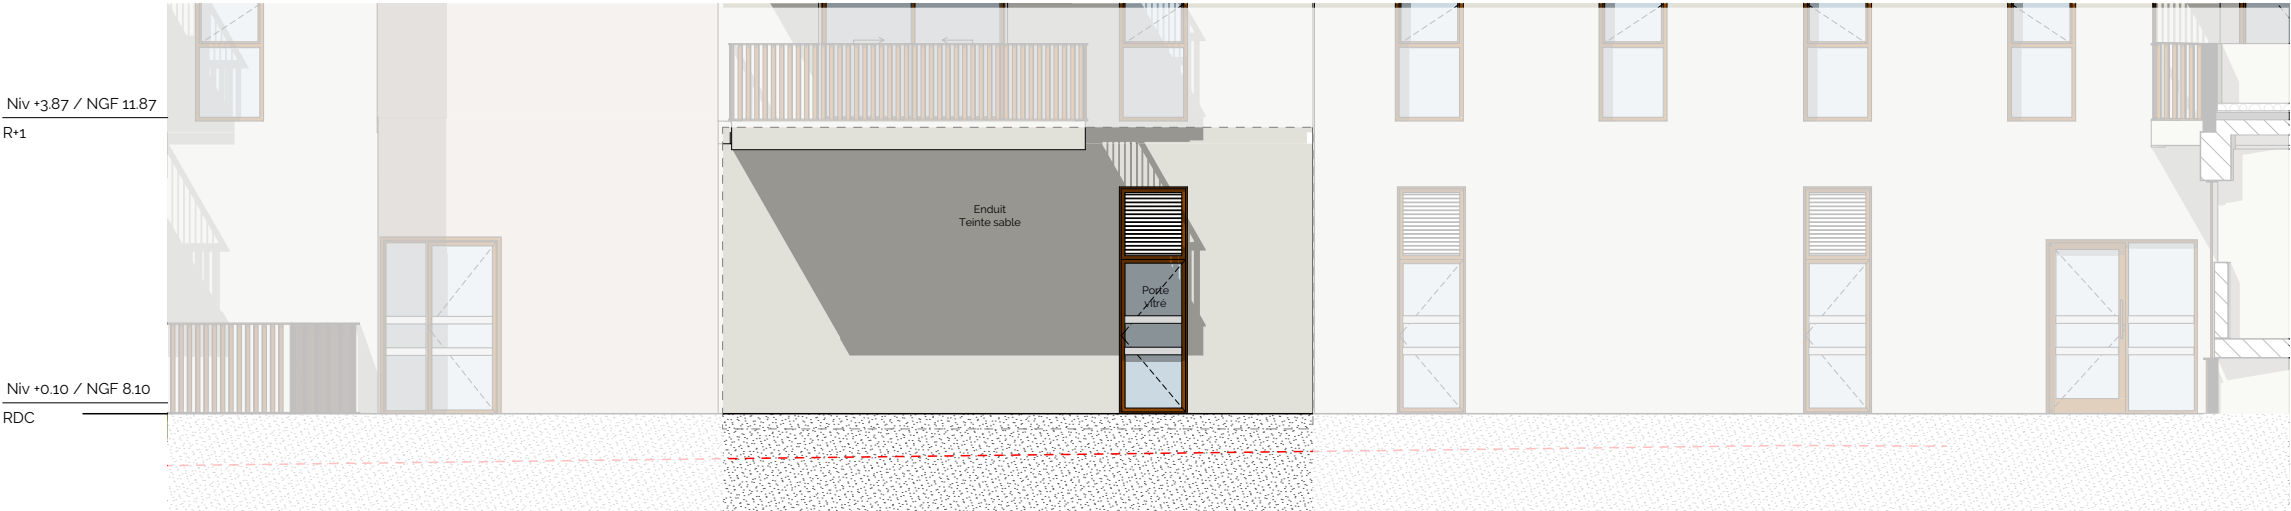

C - Façade Nord-Est en coeur d'îlot